

Biuro sprzedaży:
ul. Wodna 28/5; 30-719 Kraków
sprzedaz@krakestate.pl

Kontakt: (+48) 882 055 505

www.BARDOSA.pl


Kraków, ul. Bardosa 18 i 18A



budynek **A**
A17 **2 PIĘTRO**

01. przedpokój	7,62m ²
02. salon + aneks kuchenny	18,71m ²
03. sypialnia	9,72m ²
04. sypialnia	7,85m ²
05. łazienka	3,74m ²

powierzchnia 47,64m²
+ balkon 8,19m²

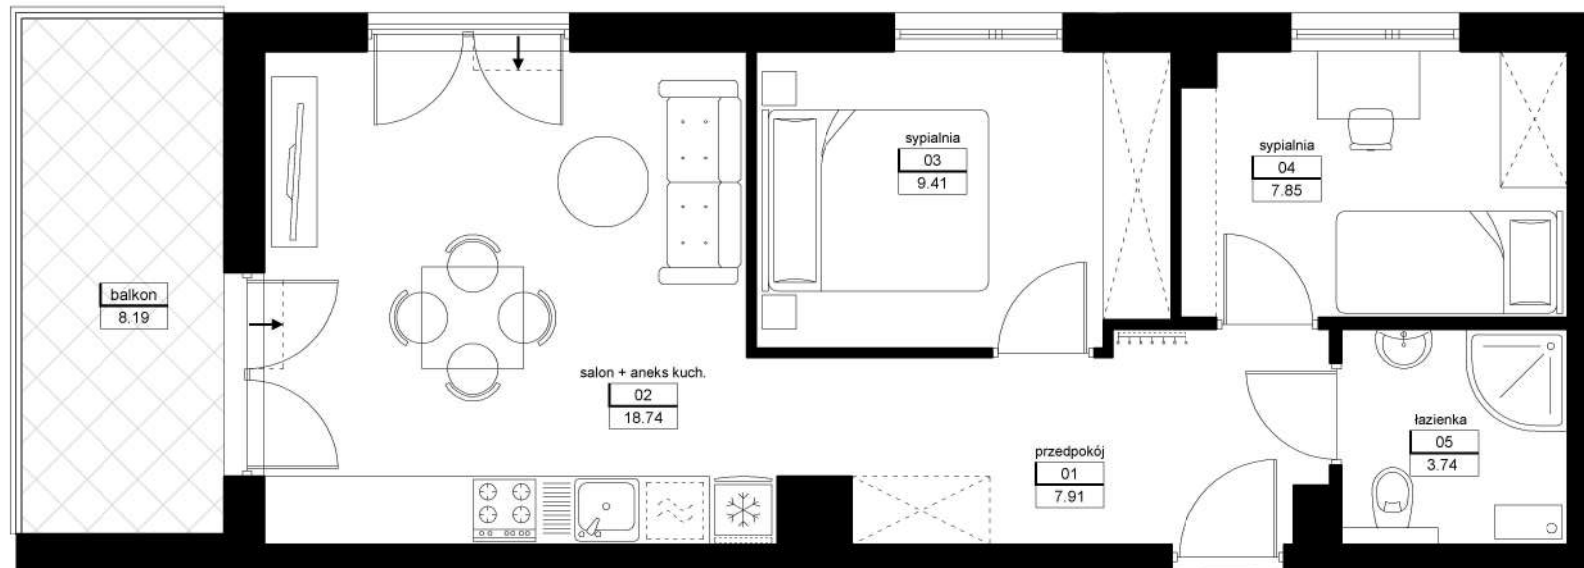

Powierzchnia liczona jest wg. normy PN-ISO 9836:1997. Powyższa aranżacja lokalu ma charakter przykładowy i może ulec zmianie. Treść niniejszej prezentacji nie stanowi oferty handlowej w rozumieniu Kodeksu Cywilnego. Karta lokalu została opracowana na podstawie projektu technicznego. W trakcie realizacji budowy, ze względu na specyfikę prac budowlanych, mogą wystąpić niewielkie zmiany w stosunku do założeń wynikających z projektu.