

Biuro sprzedaży:
ul. Wodna 28/5; 30-719 Kraków
sprzedaz@krakestate.pl

Kontakt: (+48) 882 055 505

www.BARDOSA.pl

Kraków, ul. Bardosa 18 i 18A





budynek **A**

A1 PARTER

01. przedpokój	8,29m ²
02. łazienka	3,93m ²
03. sypialnia	9,30m ²
04. salon + aneks kuchenny	17,36m ²

powierzchnia 38,88m²

+ taras zielony 51,00m²

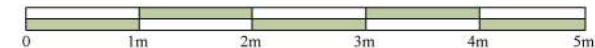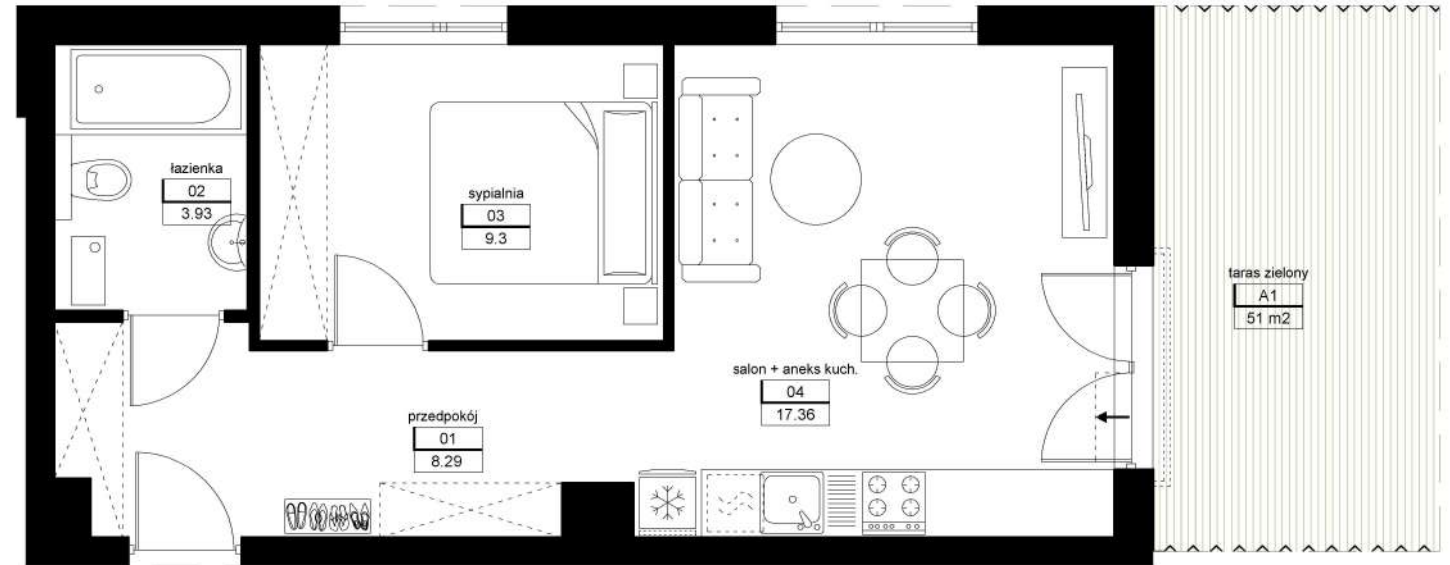

Powierzchnia liczona jest wg. normy PN-ISO 9836:1997. Powyższa aranżacja lokalu ma charakter przykładowy i może ulec zmianie. Treść niniejszej prezentacji nie stanowi oferty handlowej w rozumieniu Kodeksu Cywilnego. Karta lokalu została opracowana na podstawie projektu technicznego. W trakcie realizacji budowy, ze względu na specyfikę prac budowlanych, mogą wystąpić niewielkie zmiany w stosunku do założeń wynikających z projektu.