


Biuro sprzedaży:  
ul. Wodna 28/5; 30-719 Kraków  
sprzedaz@krakestate.pl

Kontakt: (+48) 882 055 505

www.BARDOSA.pl


Kraków, ul. Bardosa 18 i 18A

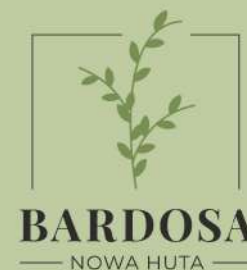

**budynek** **B**  
**B12** **1 PIĘTRO**

01. przedpokój	7,17m <sup>2</sup>
02. salon + aneks kuchenny	16,30m <sup>2</sup>
03. sypialnia	7,93m <sup>2</sup>
04. sypialnia	10,37m <sup>2</sup>
05. łazienka	4,88m <sup>2</sup>

powierzchnia 46,65m<sup>2</sup>  
+ balkon 5,64m<sup>2</sup>

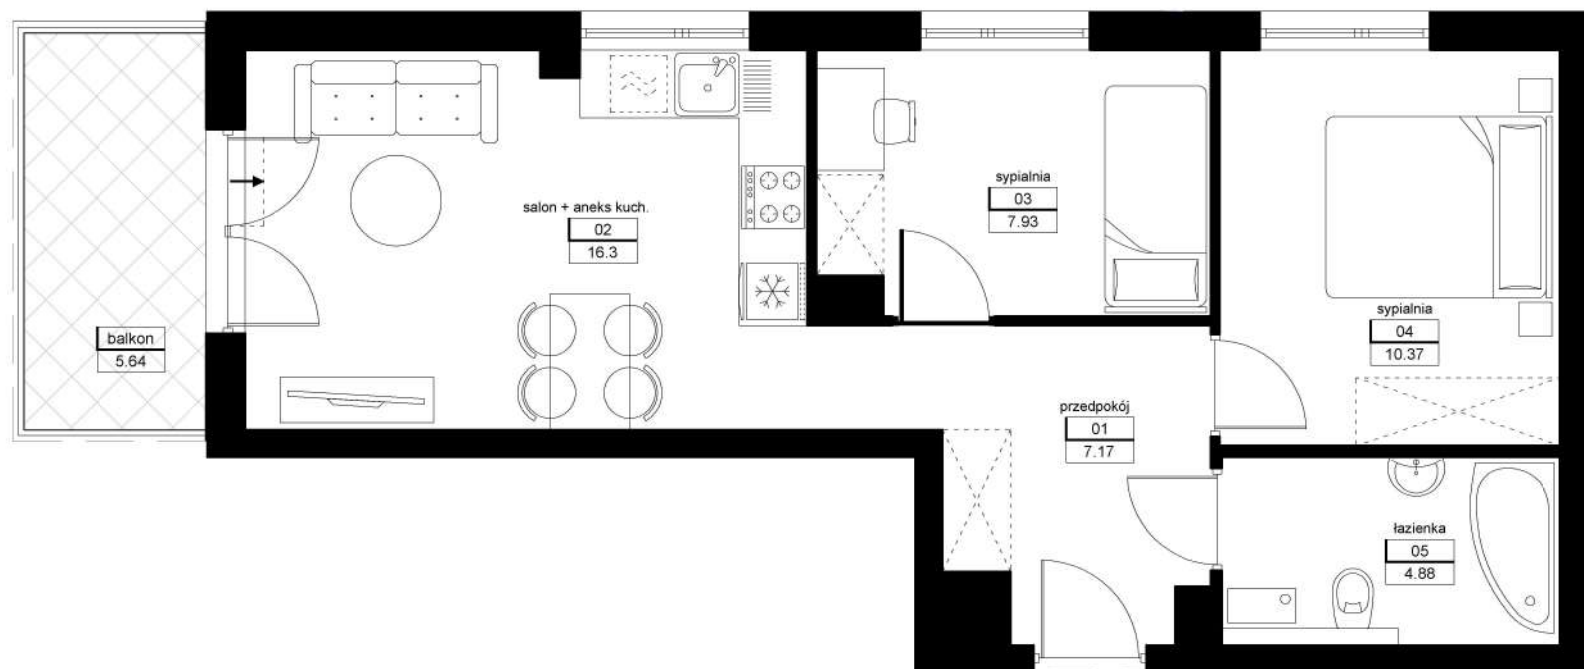

Powierzchnia liczona jest wg. normy PN-ISO 9836:1997. Powyższa aranżacja lokalu ma charakter przykładowy i może ulec zmianie. Treść niniejszej prezentacji nie stanowi oferty handlowej w rozumieniu Kodeksu Cywilnego. Karta lokalu została opracowana na podstawie projektu technicznego. W trakcie realizacji budowy, ze względu na specyfikę prac budowlanych, mogą wystąpić niewielkie zmiany w stosunku do założeń wynikających z projektu.