


Biuro sprzedaży:
ul. Wodna 28/5; 30-719 Kraków
sprzedaz@krakestate.pl

Kontakt: (+48) 882 055 505

www.BARDOSA.pl


Kraków, ul. Bardosa 18 i 18A

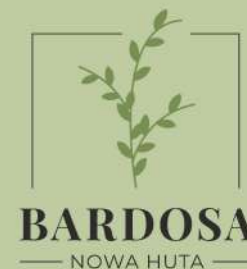

budynek B
B13 2 PIĘTRO

01. przedpokój	6,66m ²
02. łazienka	4,03m ²
03. sypialnia	10,51m ²
04. salon + aneks kuchenny	19,43m ²

powierzchnia 40,63m²
+ balkon 5,96m²

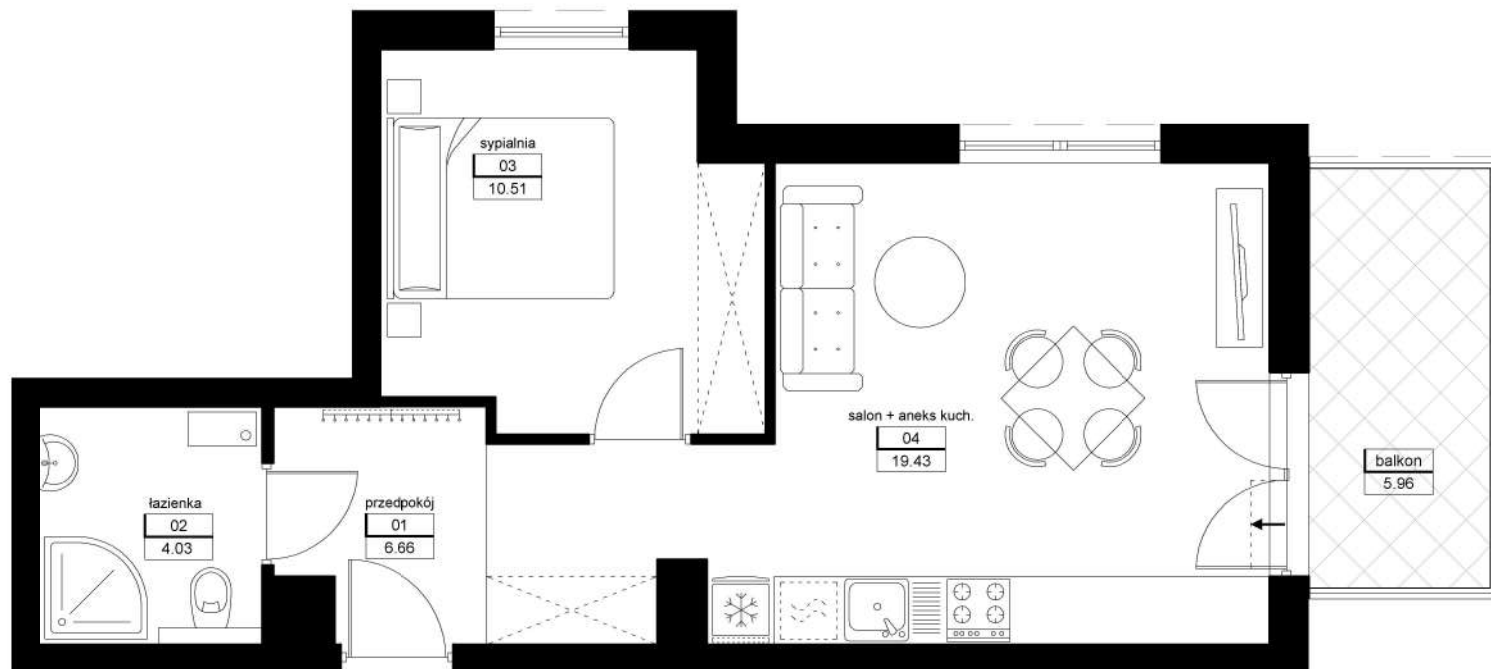

Powierzchnia liczona jest wg. normy PN-ISO 9836:1997. Powyższa aranżacja lokalu ma charakter przykładowy i może ulec zmianie. Treść niniejszej prezentacji nie stanowi oferty handlowej w rozumieniu Kodeksu Cywilnego. Karta lokalu została opracowana na podstawie projektu technicznego. W trakcie realizacji budowy, ze względu na specyfikę prac budowlanych, mogą wystąpić niewielkie zmiany w stosunku do założeń wynikających z projektu.