


Biuro sprzedaży:
ul. Wodna 28/5; 30-719 Kraków
sprzedaz@krakestate.pl

Kontakt: (+48) 882 055 505

www.BARDOSA.pl


Kraków, ul. Bardosa 18 i 18A

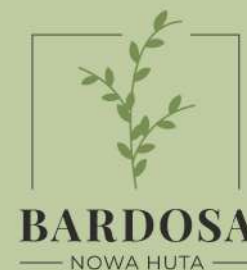

budynek **B**
B19 **2 PIĘTRO**

01. przedpokój	7,17m ²
02. salon + aneks kuchenny	16,30m ²
03. sypialnia	7,93m ²
04. sypialnia	10,37m ²
05. łazienka	4,88m ²

powierzchnia 46,65m²
+ balkon 5,64m²

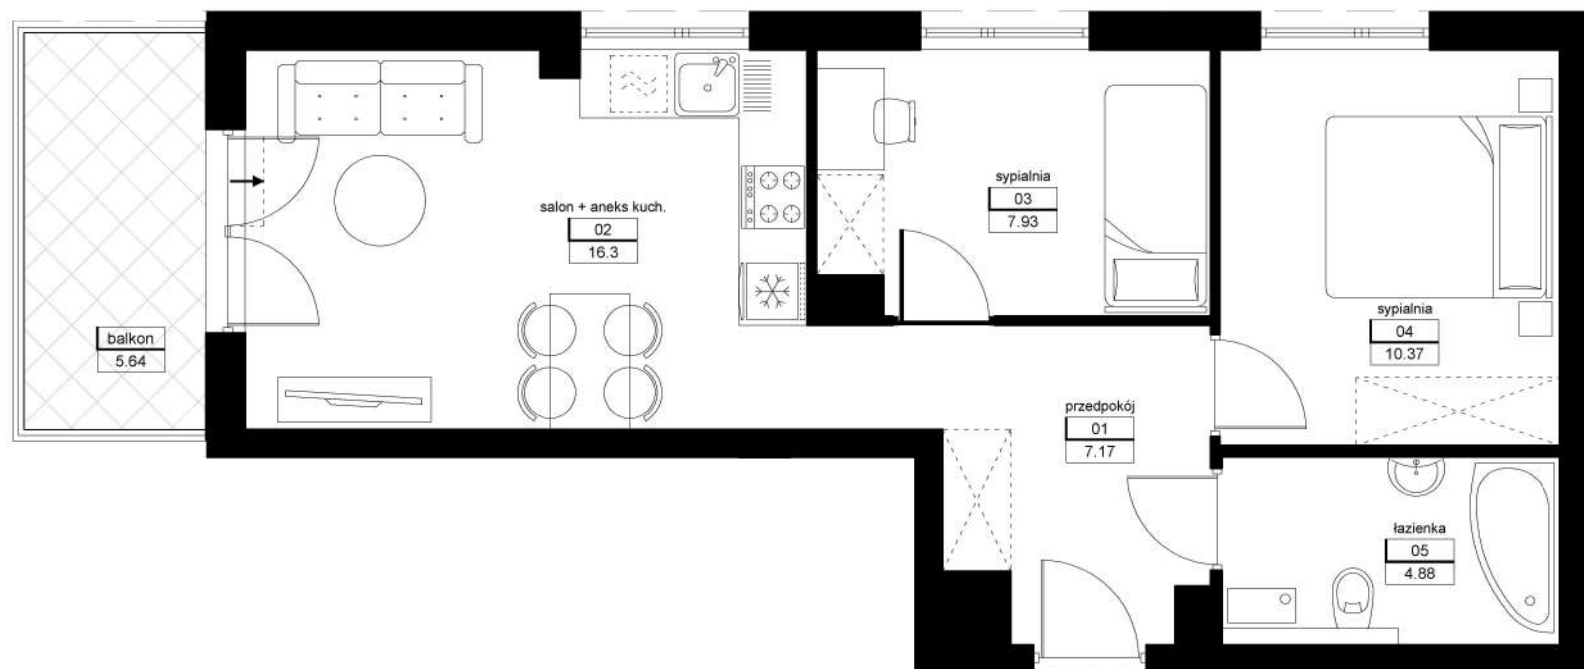

Powierzchnia liczona jest wg. normy PN-ISO 9836:1997. Powyższa aranżacja lokalu ma charakter przykładowy i może ulec zmianie. Treść niniejszej prezentacji nie stanowi oferty handlowej w rozumieniu Kodeksu Cywilnego. Karta lokalu została opracowana na podstawie projektu technicznego. W trakcie realizacji budowy, ze względu na specyfikę prac budowlanych, mogą wystąpić niewielkie zmiany w stosunku do założeń wynikających z projektu.